






Schema NGF Erdgeschoss

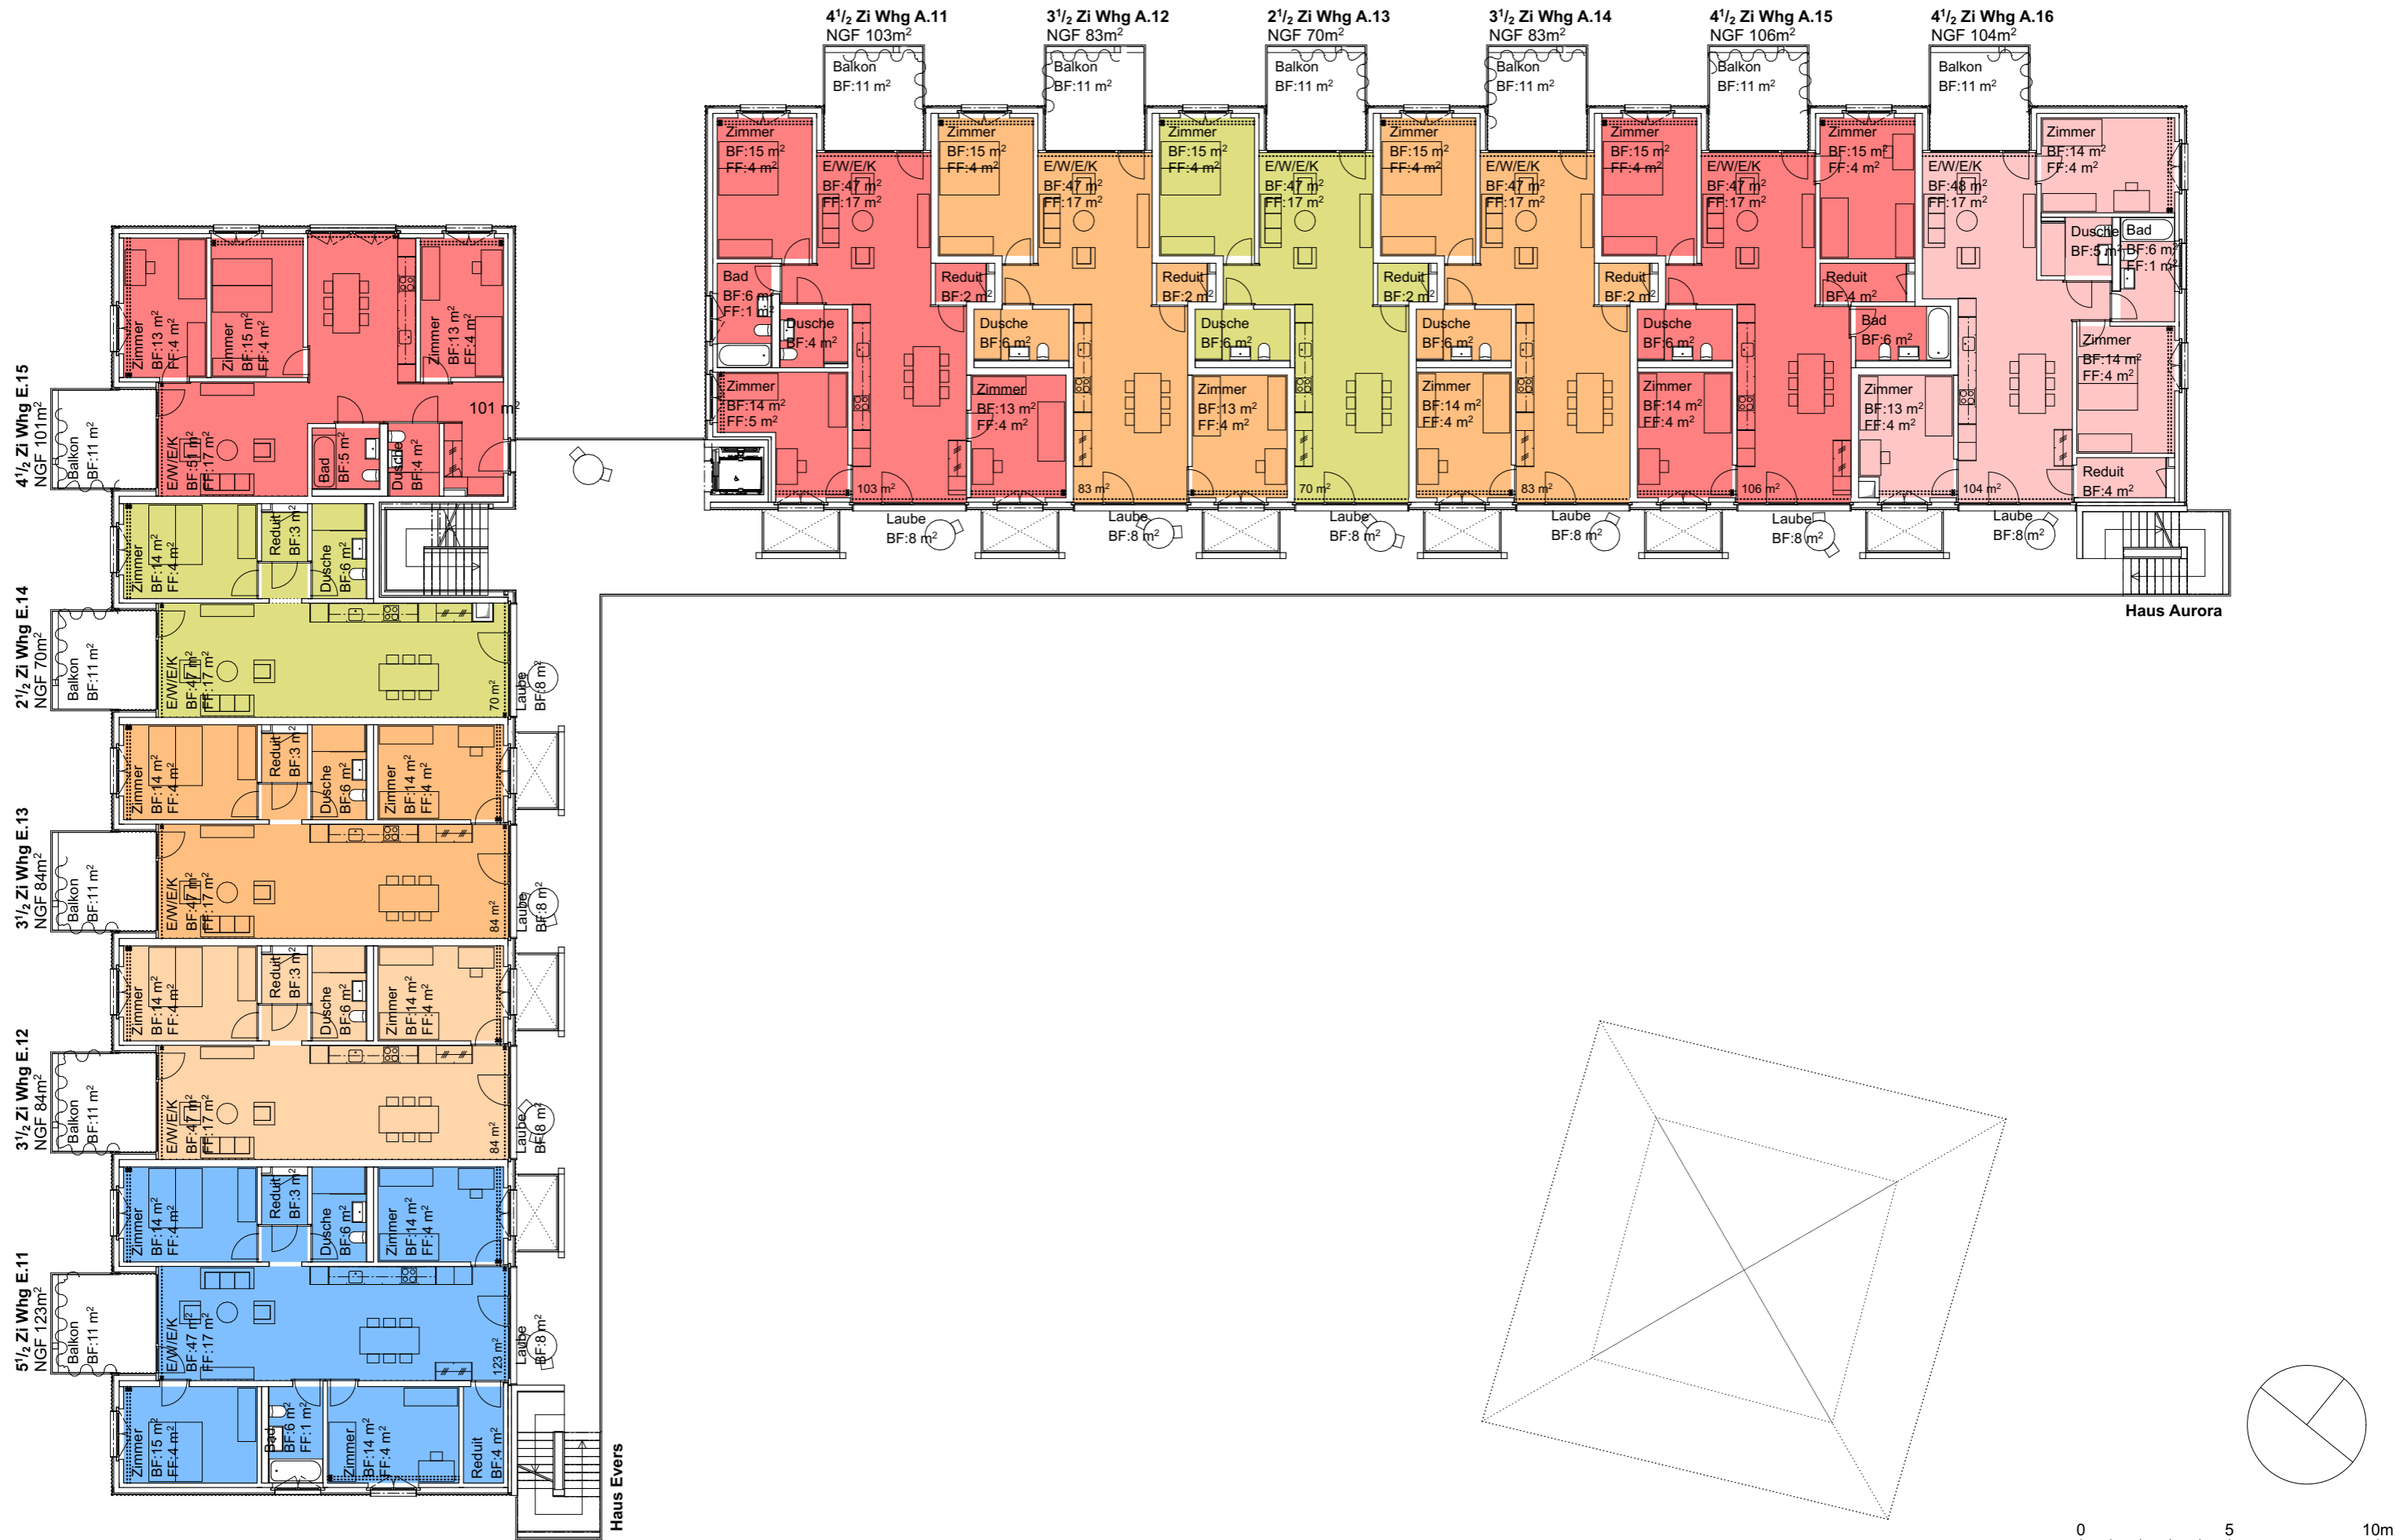

Schema NGF 1. Obergeschoss

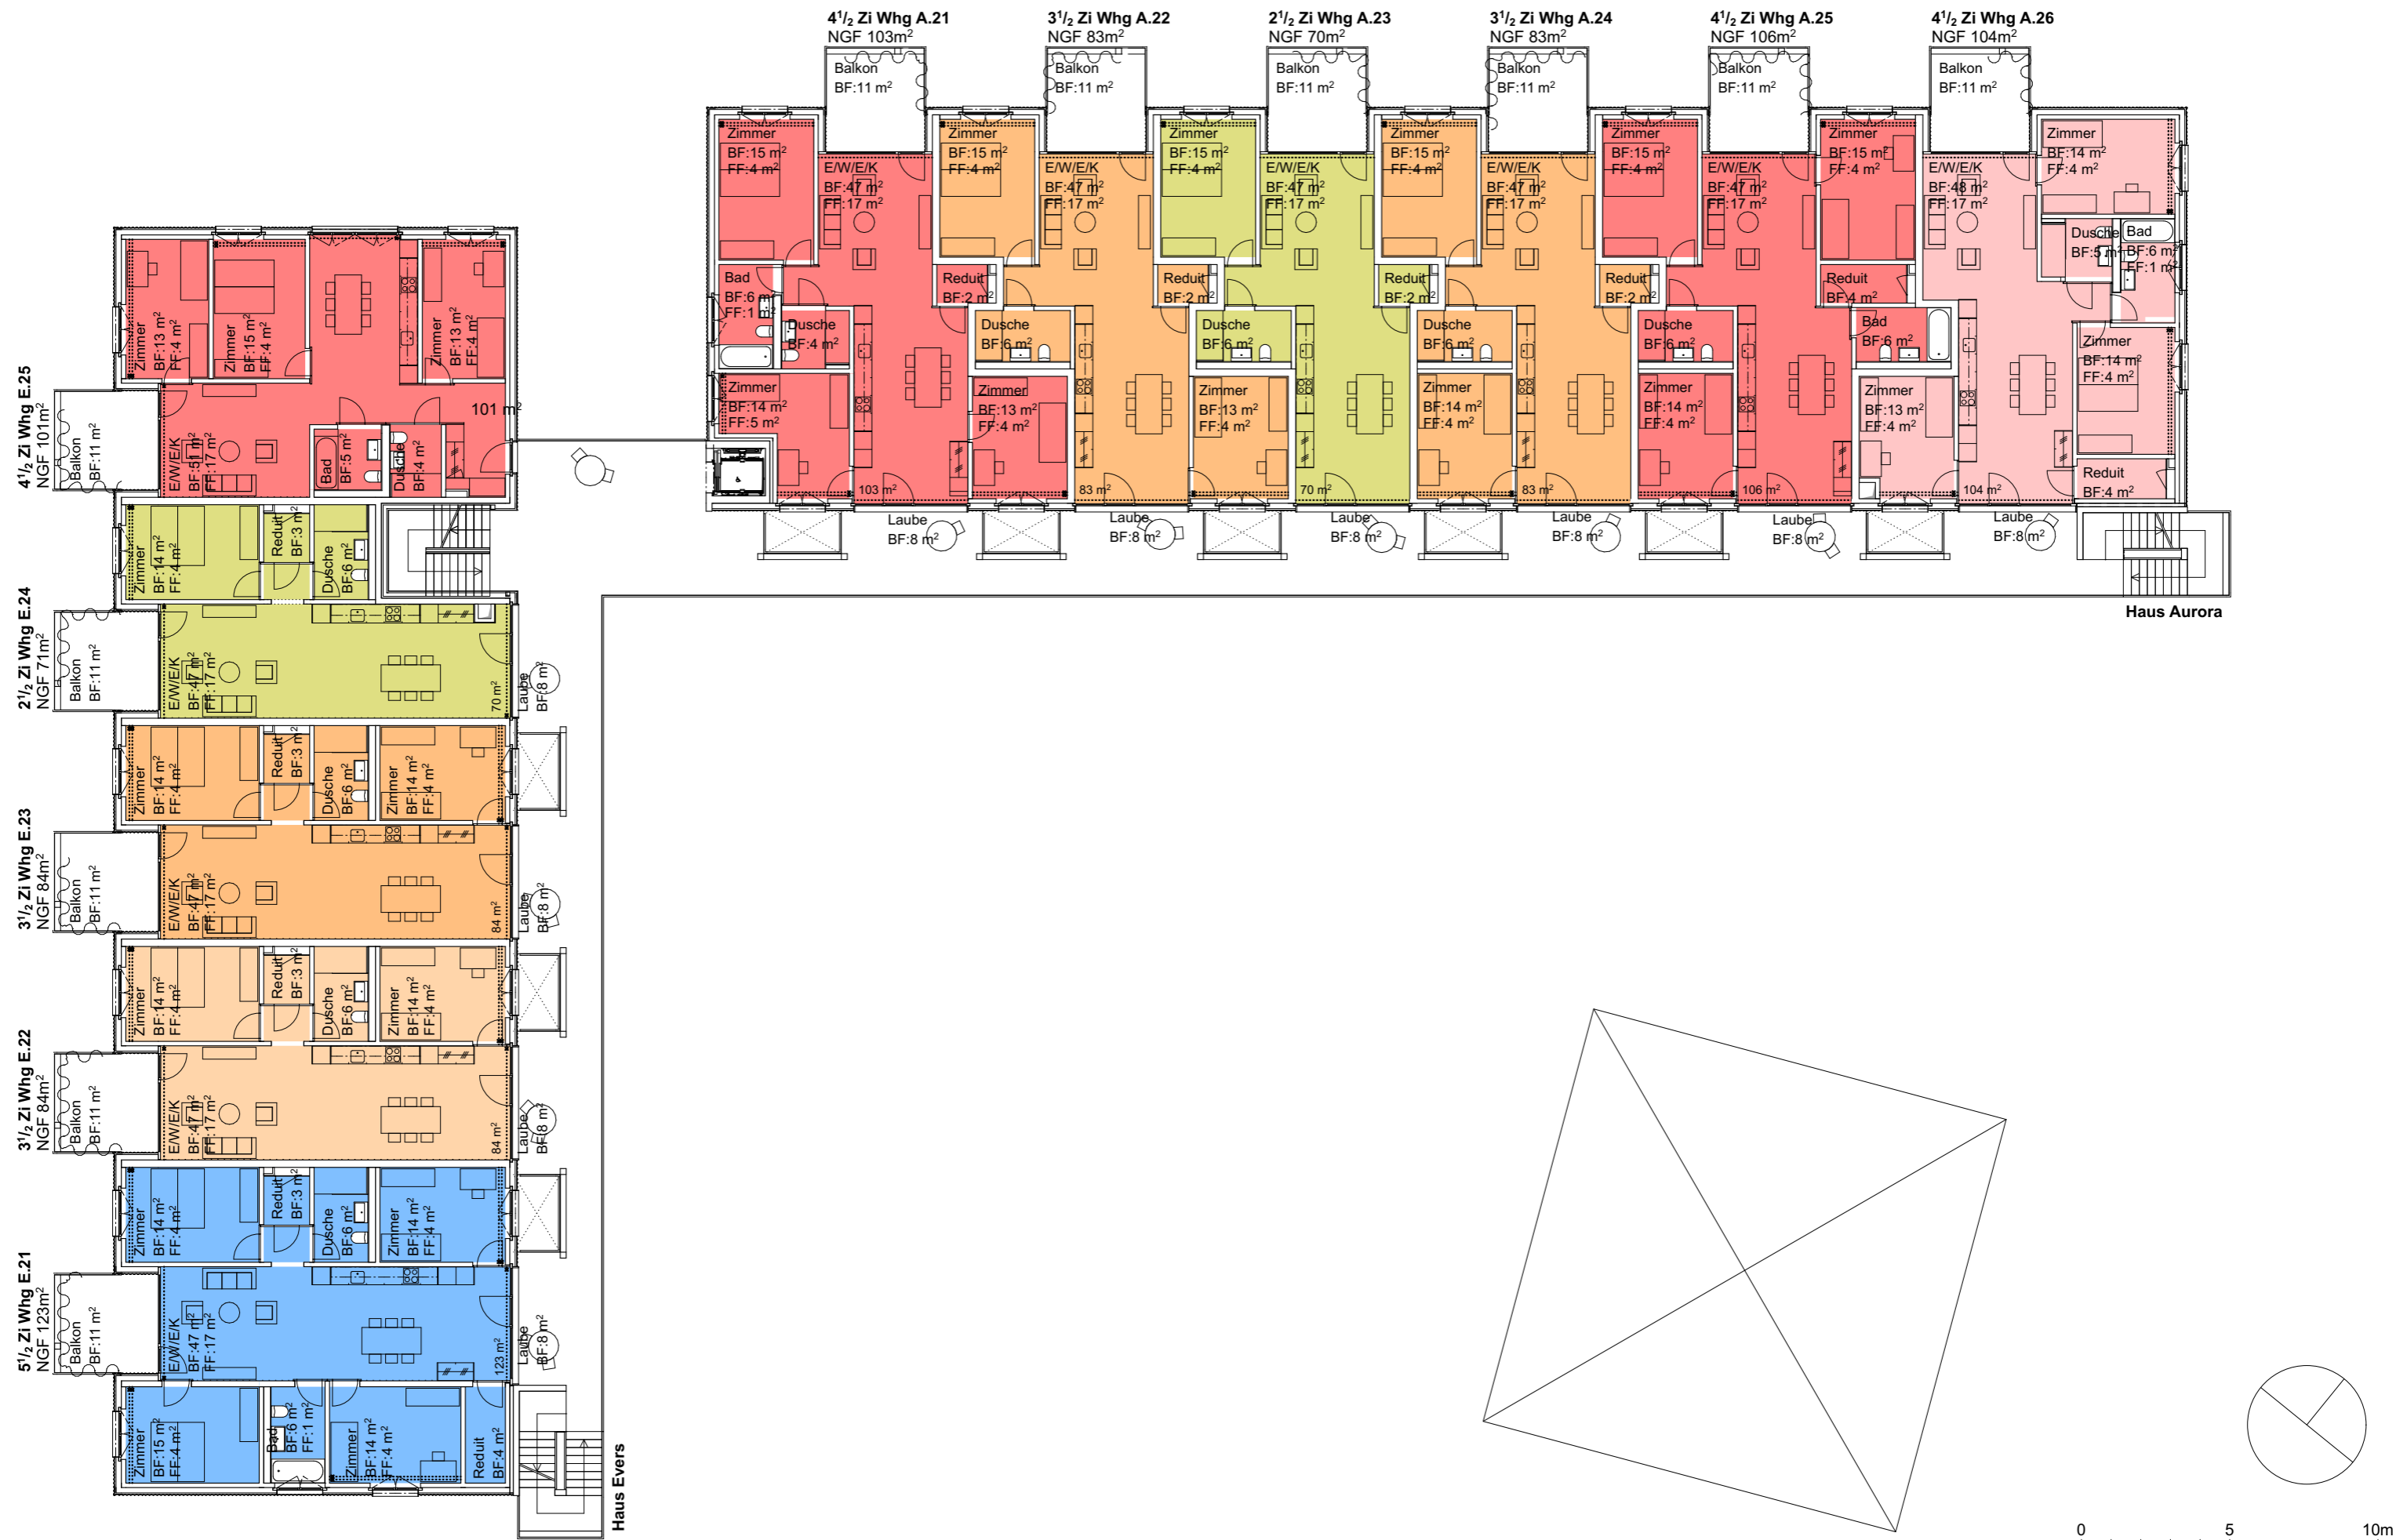

Schema NGF 2. Obergeschoss

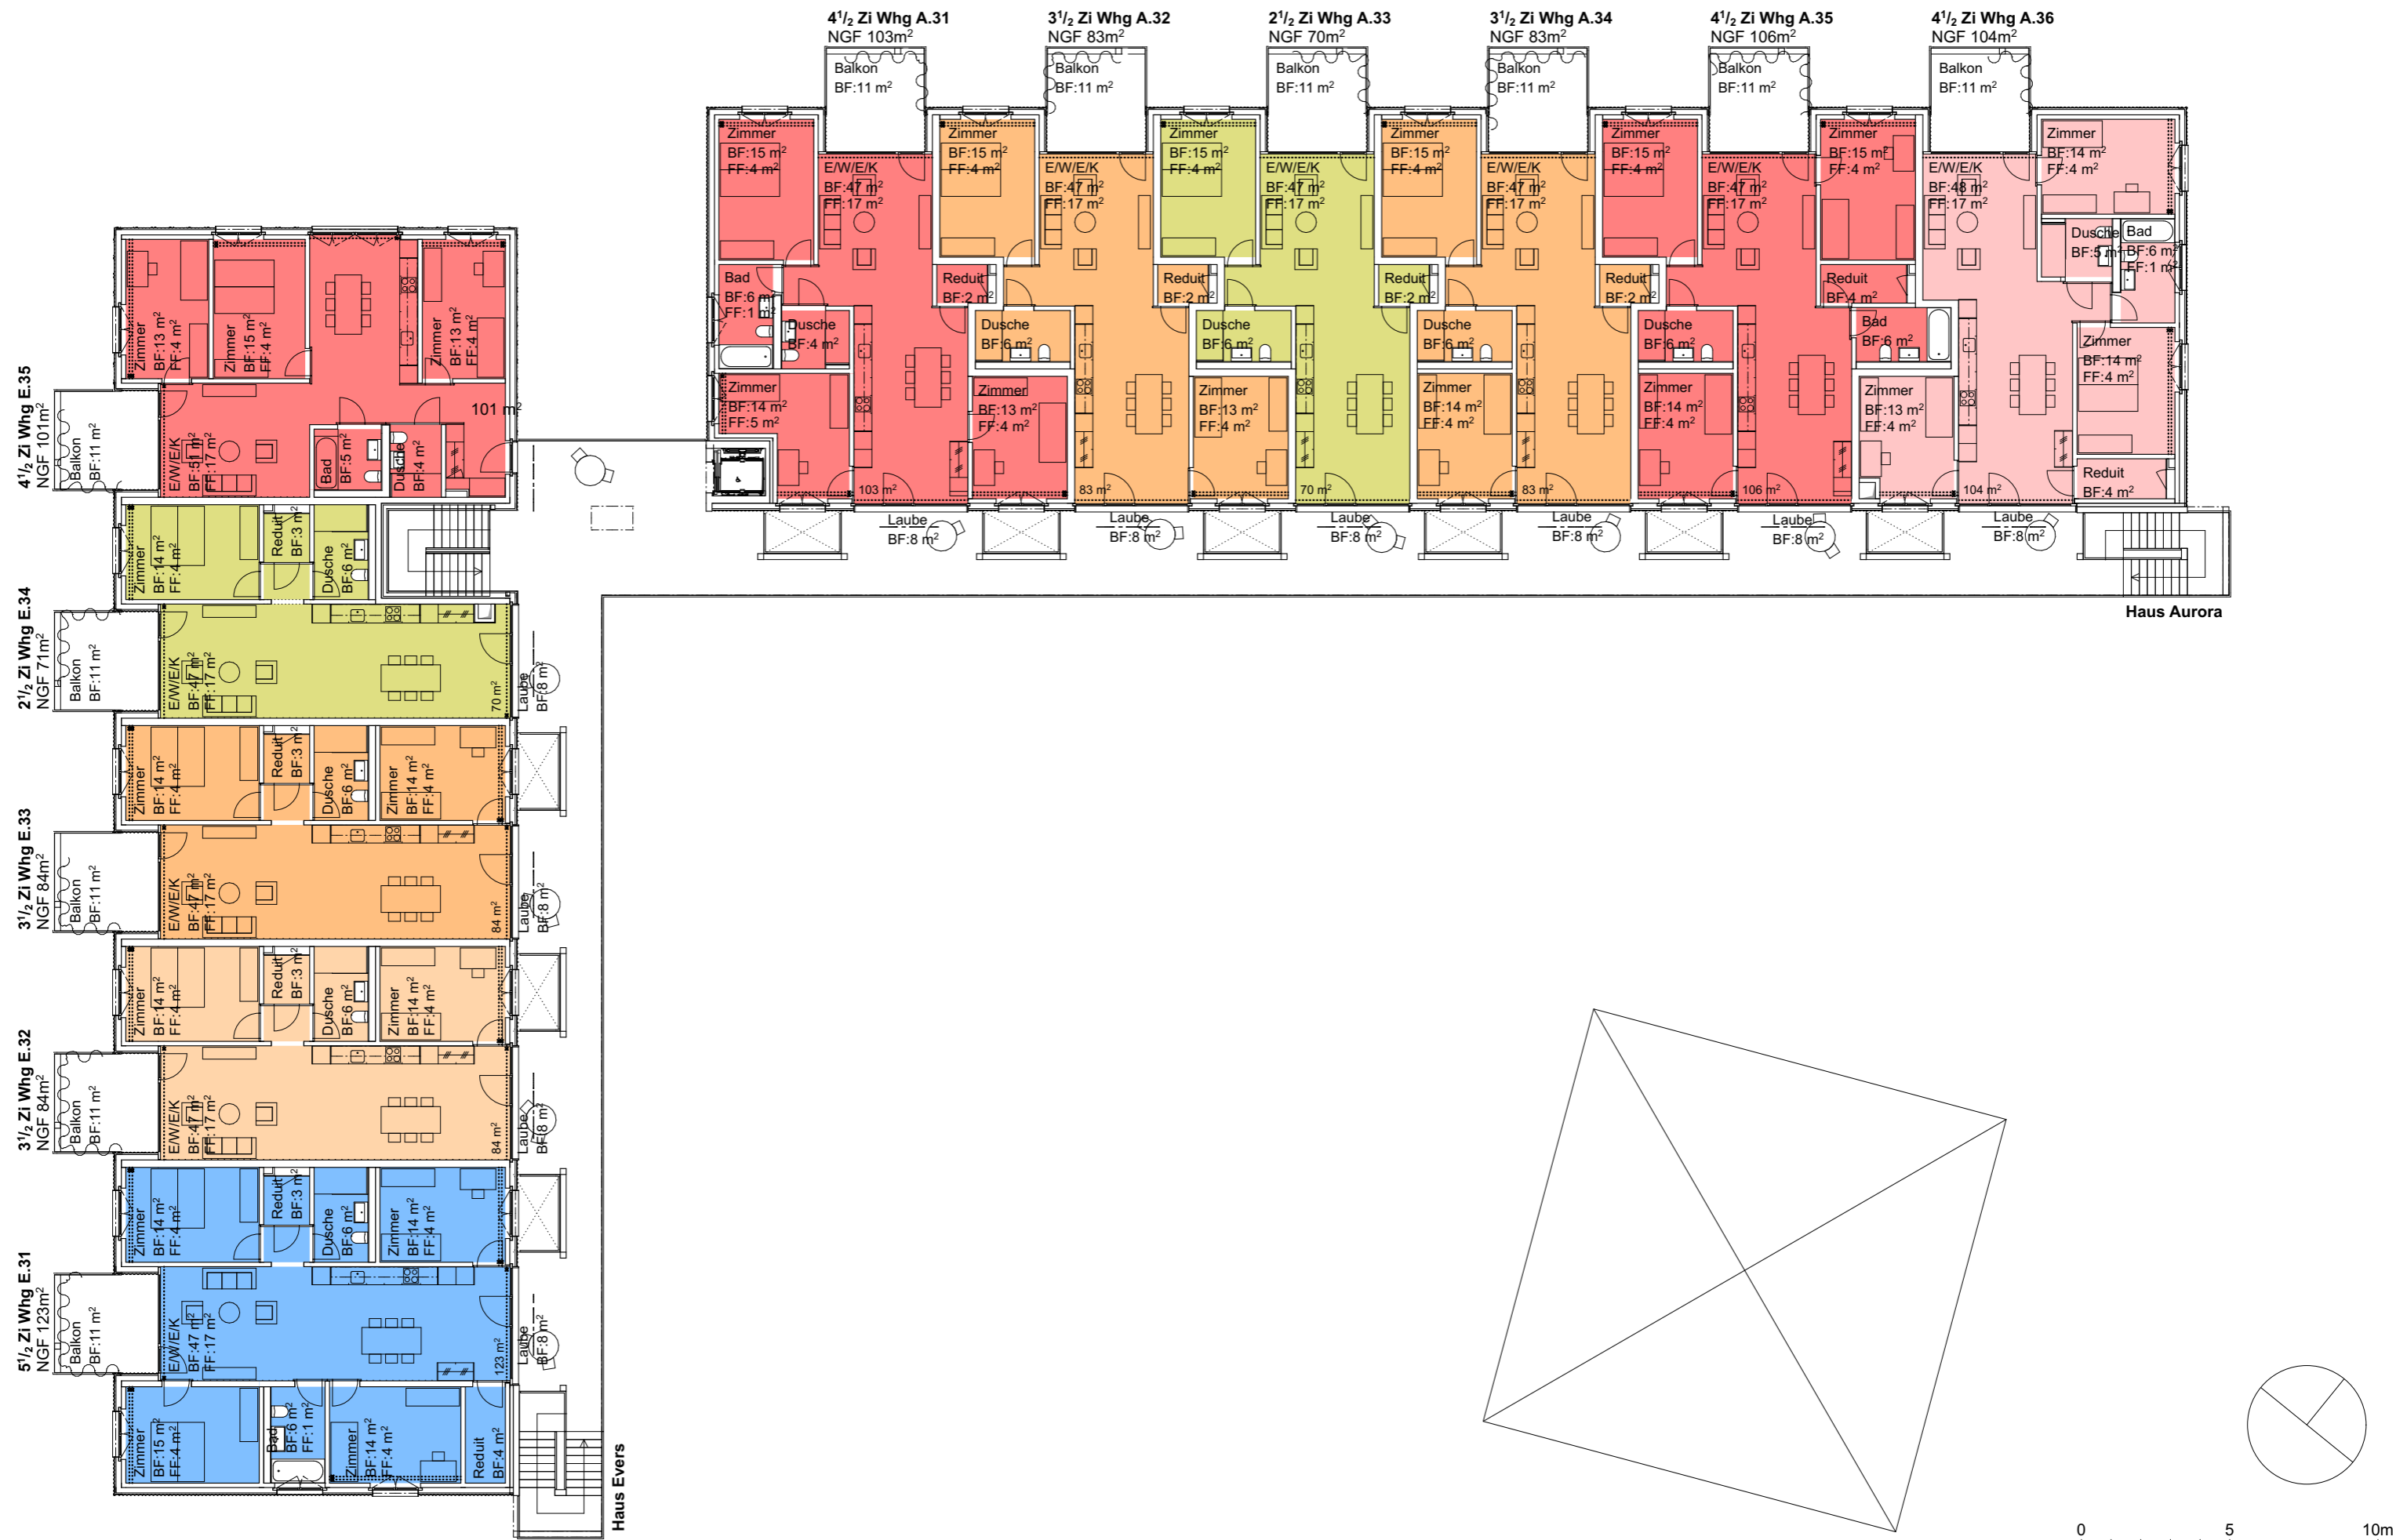

Schema NGF 3. Obergeschoss